


REALISATION D'UNE RISBERME EN MATERIAU 0/400 mm

Phase 1 : approvisionnement - risberme à 6,50 m

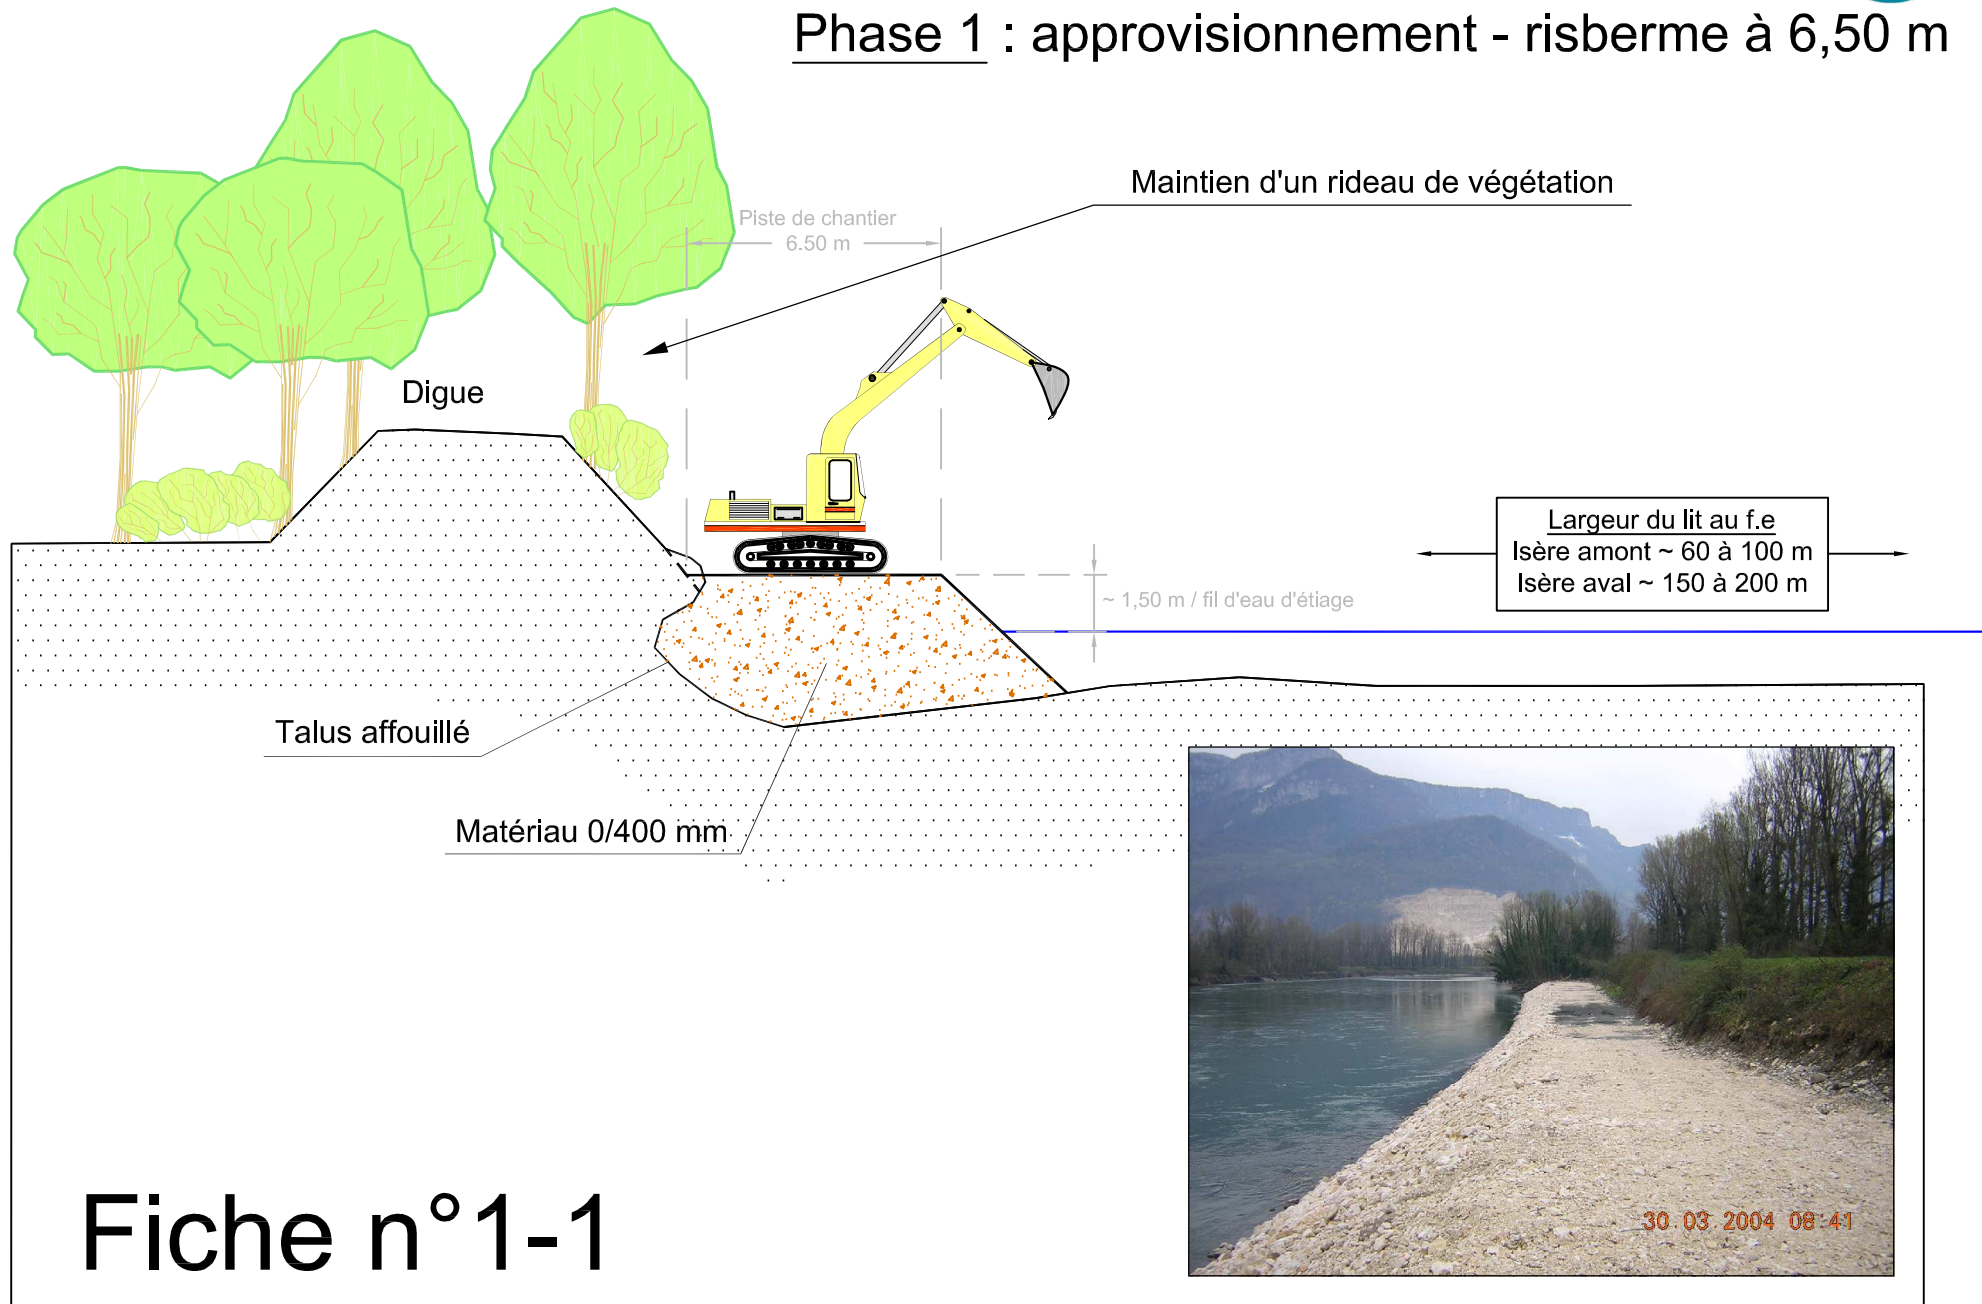

Fiche n°1-1