


REALISATION D'UN PAREMENT EN ENROCHEMENTS

Travail depuis le pied de digue à partir d'une piste de chantier en matériau du site (tout-venant) ou matériau d'apport (0/400 mm). Piste retirée à l'avancement.

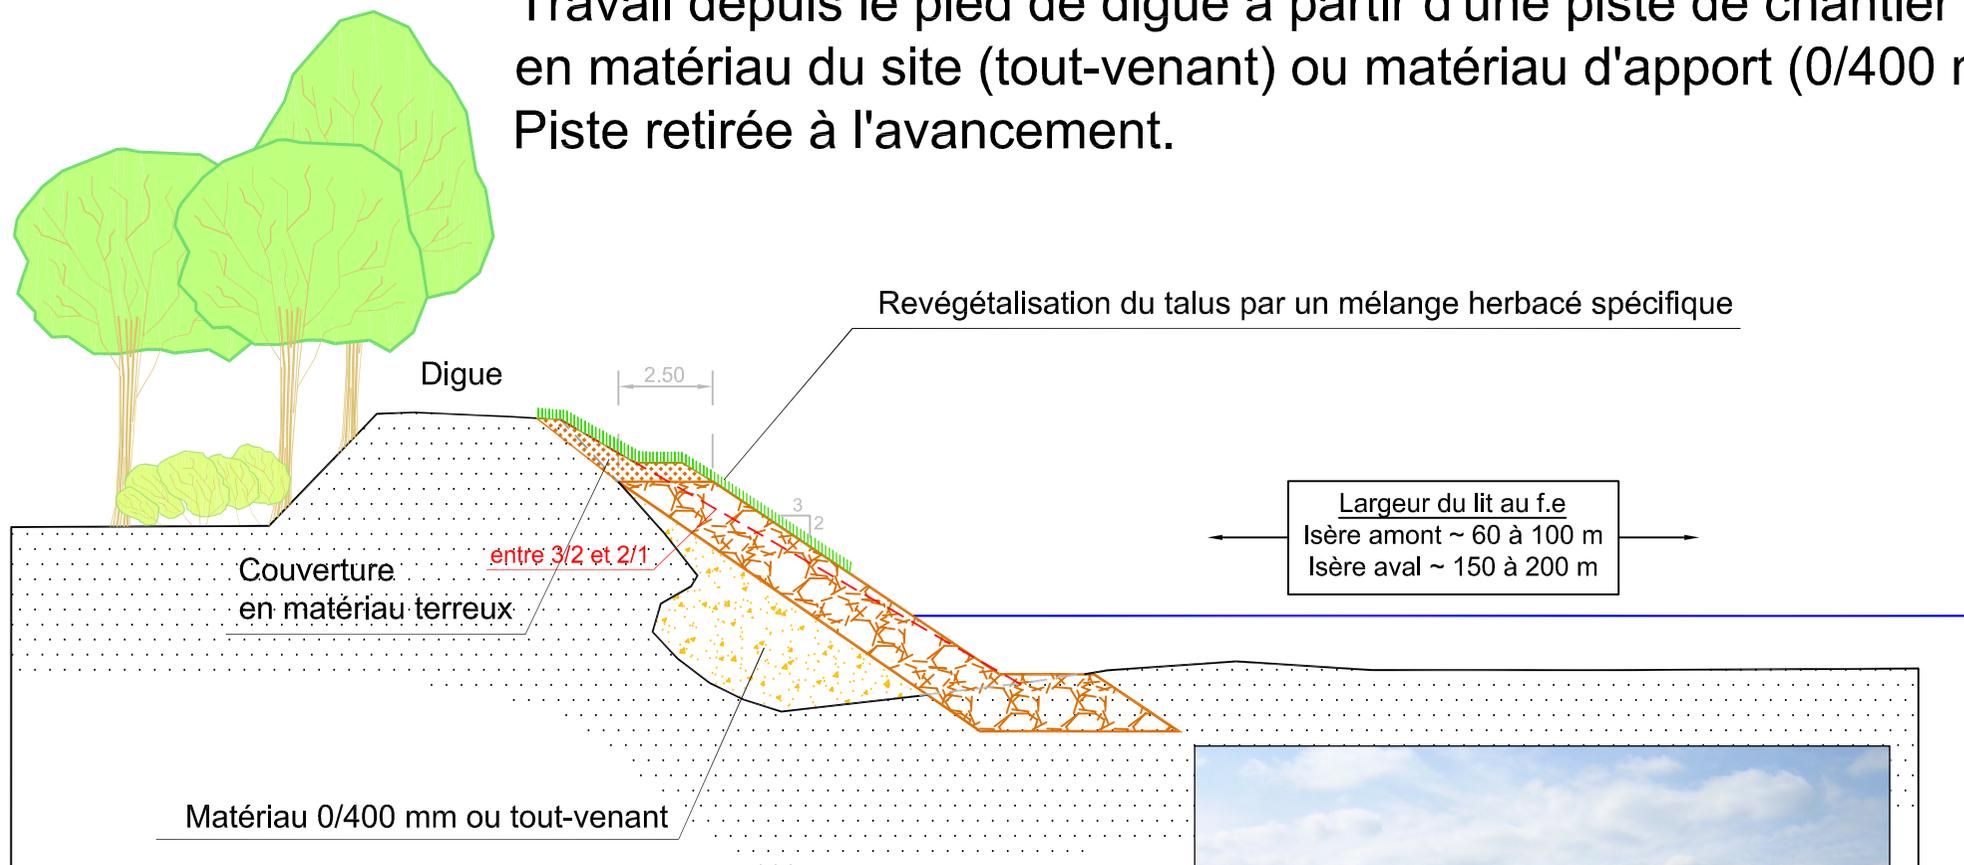

Fiche n°4