


# REALISATION D'UN PAREMENT EN ENROCHEMENTS EN PIED DE DIGUE ET D'UN MASQUE ETANCHE EN HAUT DE BERGE

## Phase 1

Pose d'enrochements depuis le pied de digue à partir d'une piste de chantier en matériau d'apport ou matériau du site (tout-venant)

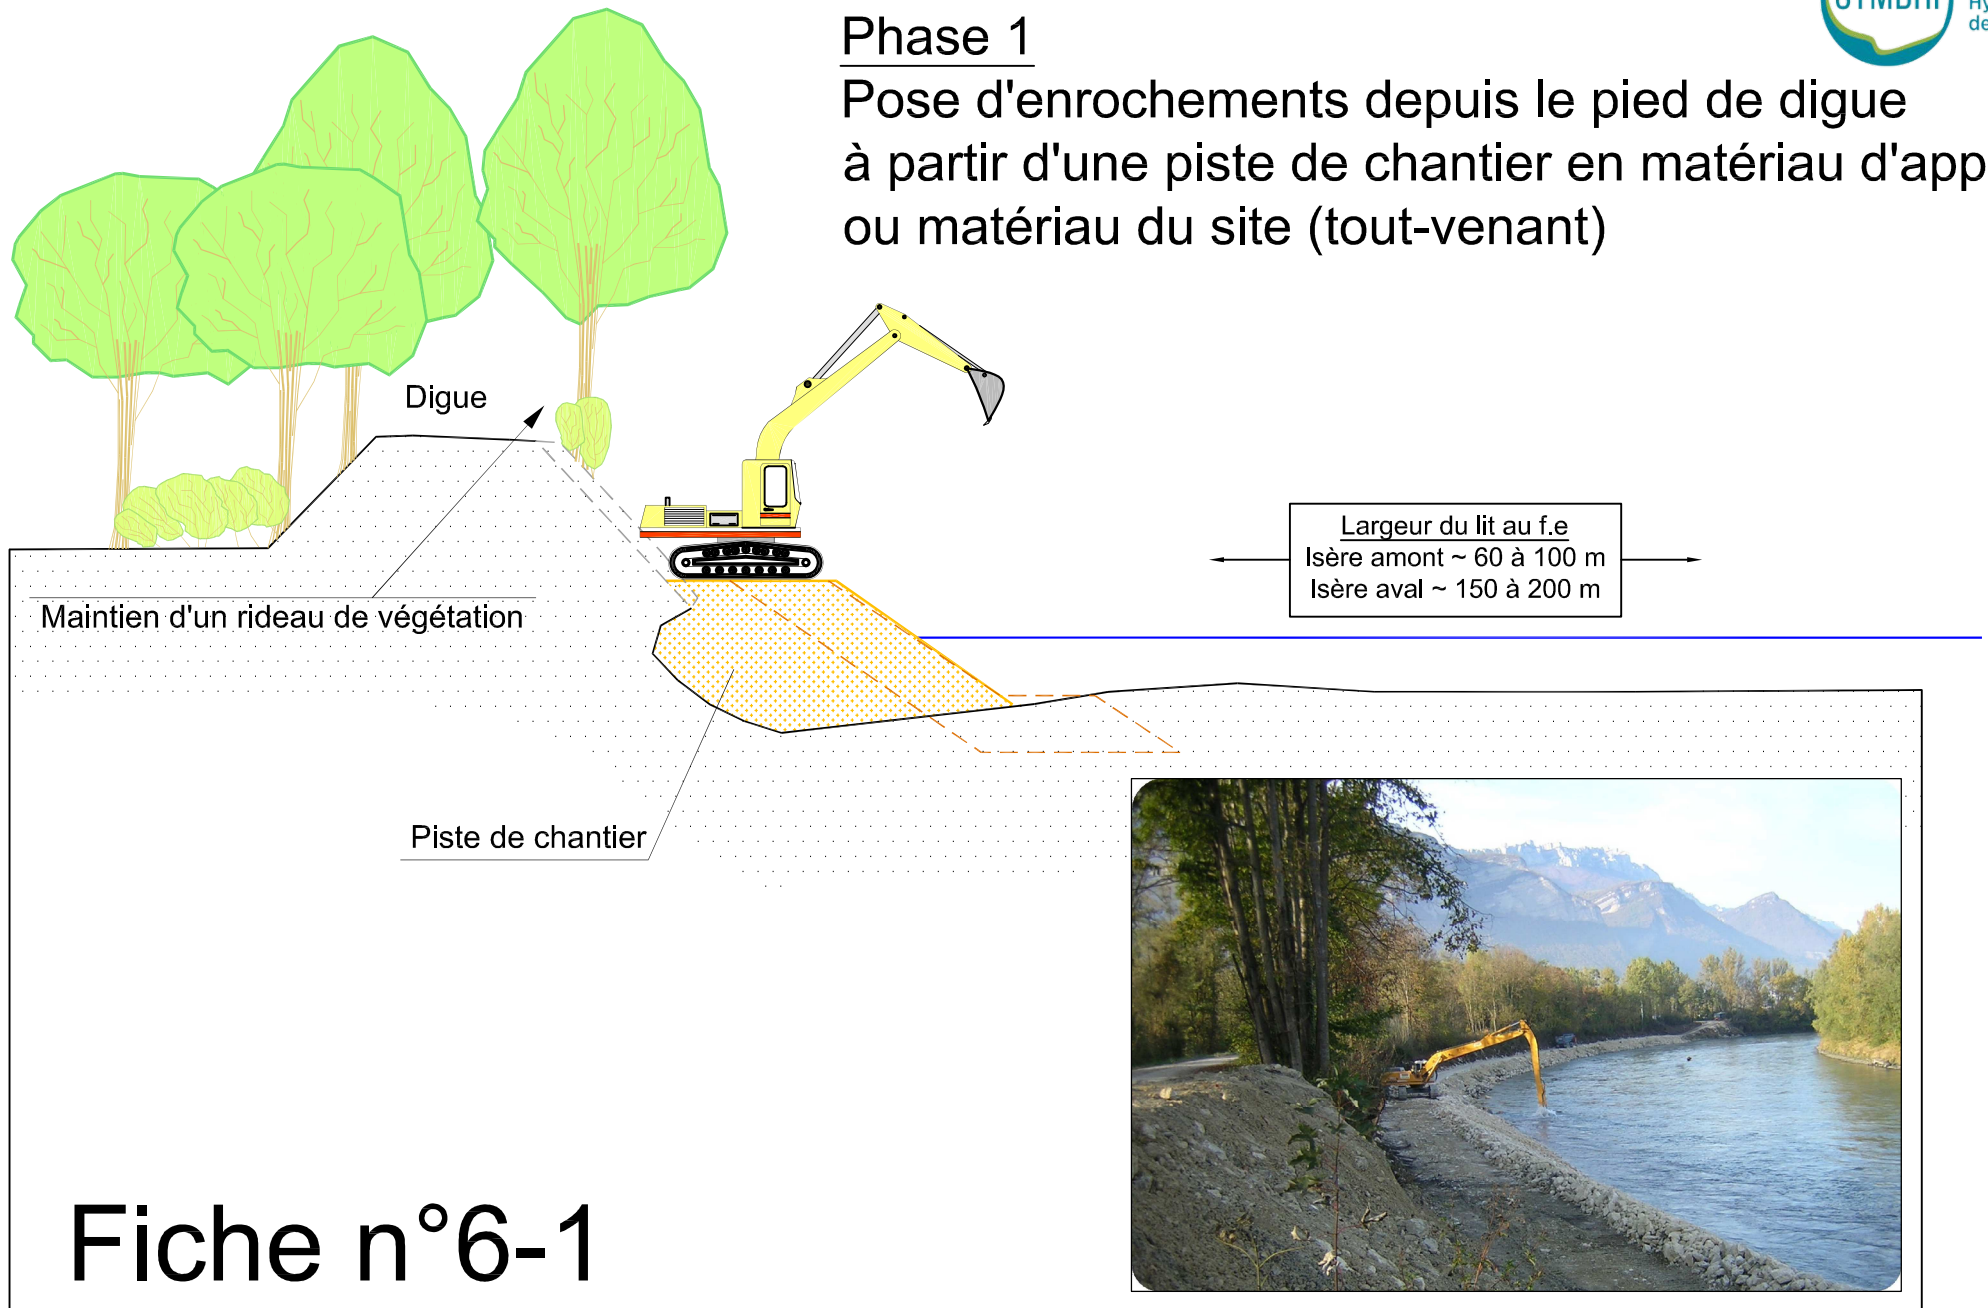

Fiche n°6-1